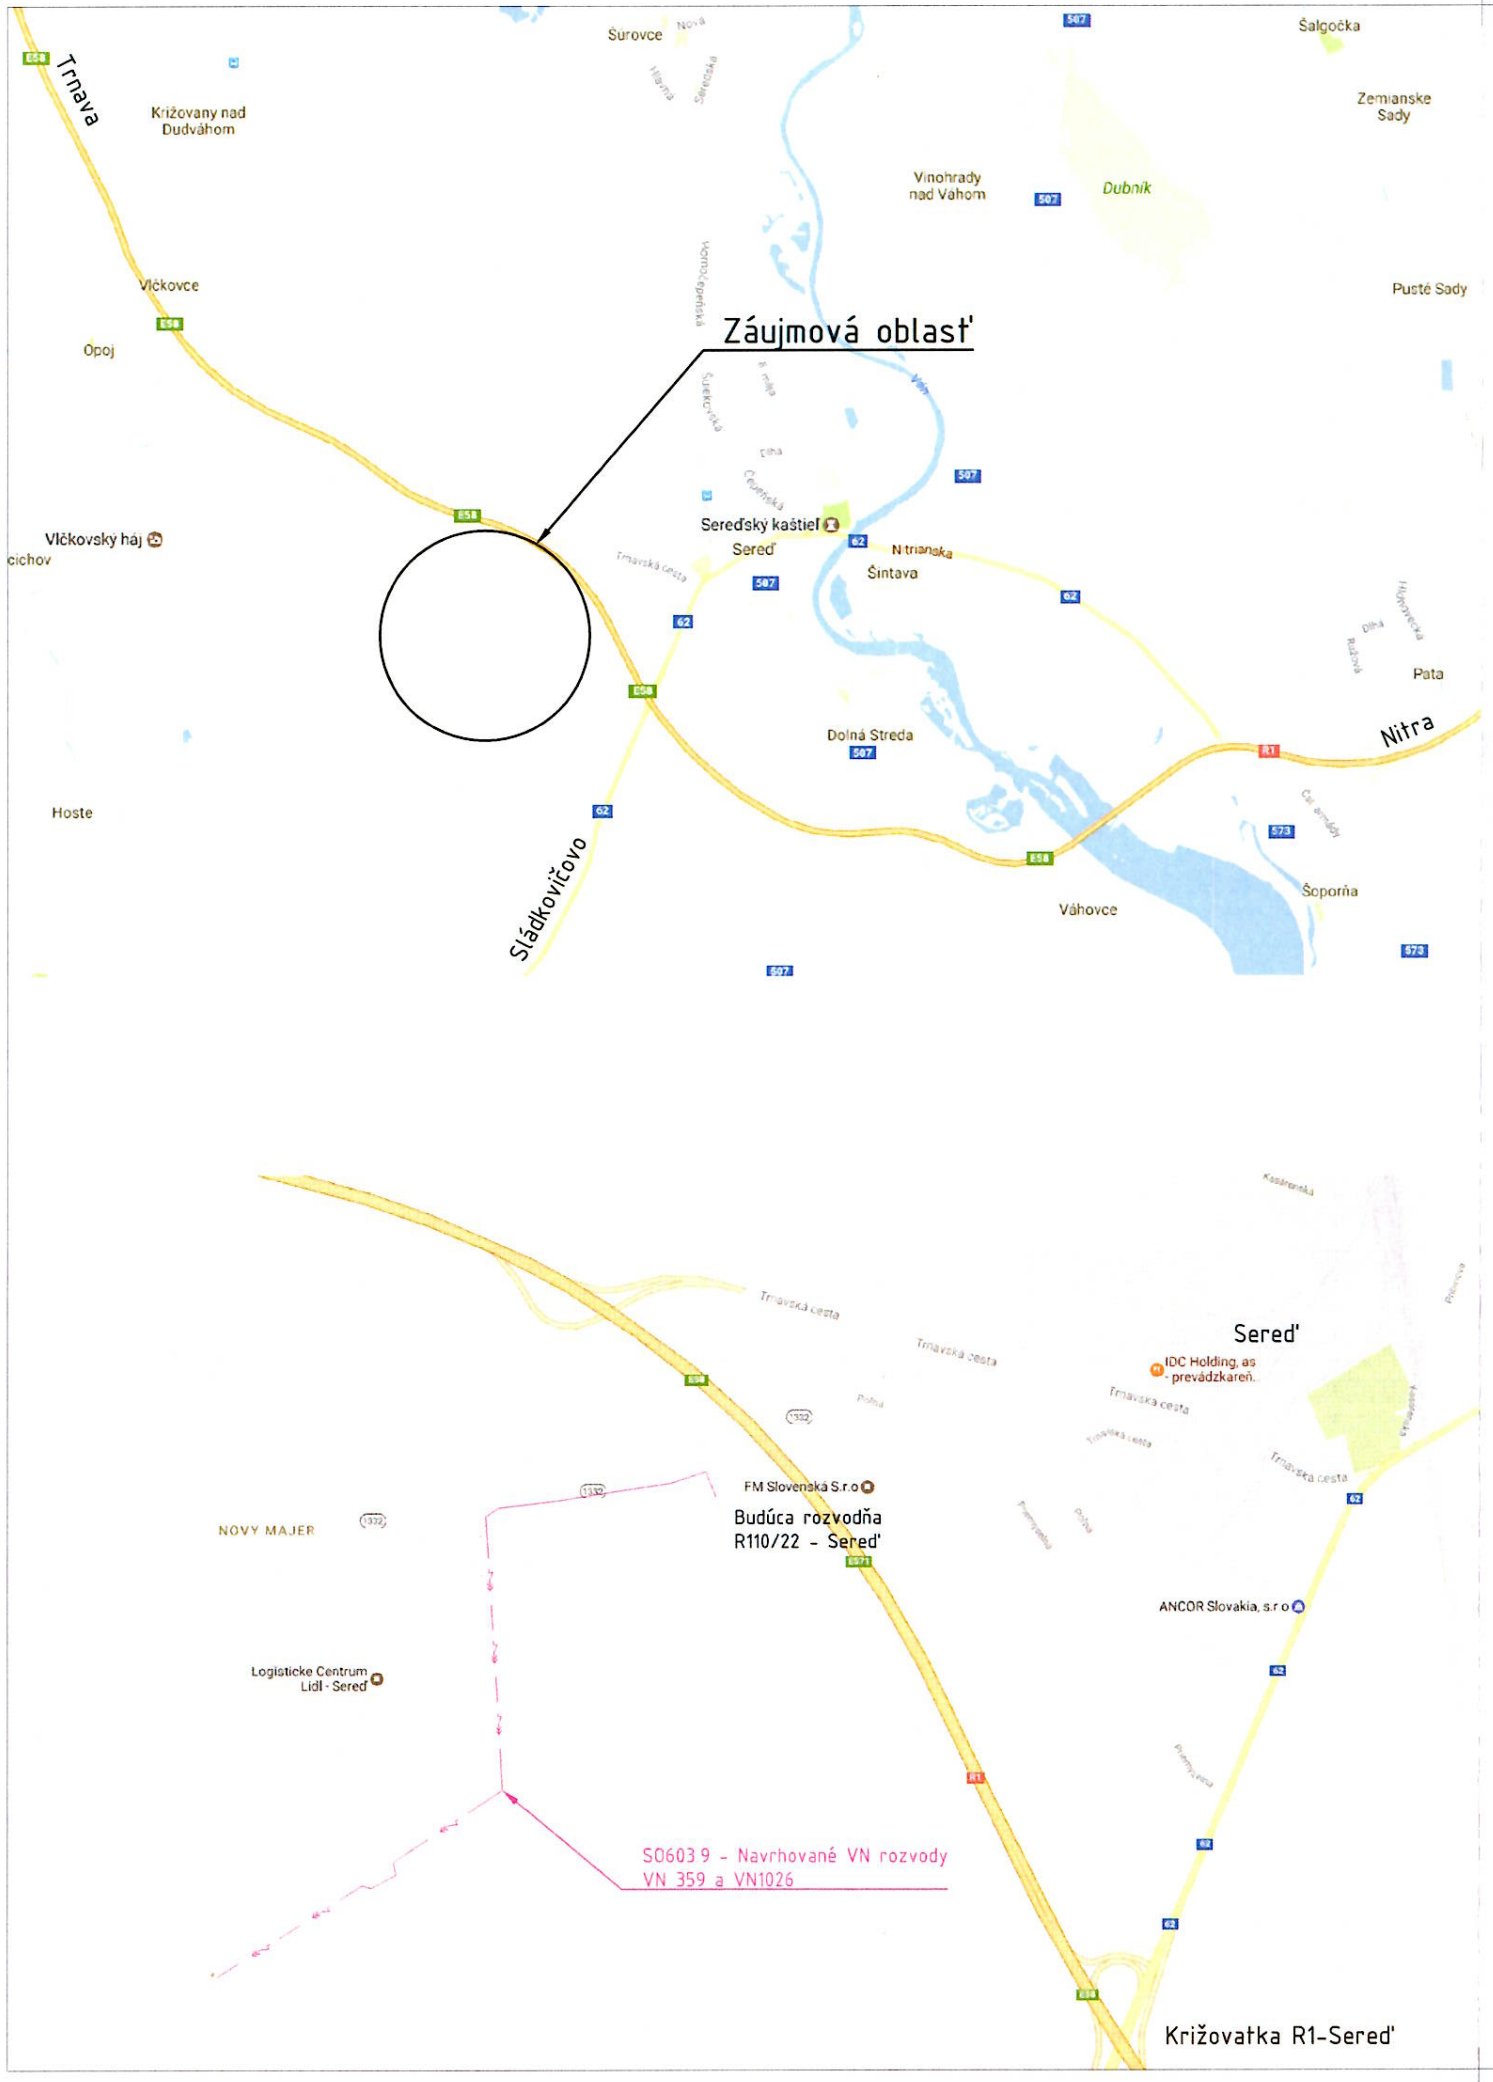

Dokumentácia pre územné rozhodnutie

HL. ZHOTOVITEĽ:

LiV-EPI, sr.o.
Trenčianska 56/F
821 09 Bratislava

Táto dokumentácia je duševným majetkom zhotoviteľa.
Žiadna časť tejto dokumentácie nesmie byť reprodukovaná alebo použitá bez ich písomného povolenia.

ZMENA:	VYKONAL:	DÁTUM:	VÝTLAČOK:
d			1
c			
b			
a			

NÁZOV ZÁKAZKY:
PRIEMYSELNÝ PARK A
LOGISTICKÉ CENTRUM SEREĎ
SO 603 – TR 110/22 kV PP A LC SEREĎ

HIP: STAV. ČASŤ: Ing. Mihálik
TECH. ČASŤ: Ing. Gebhardt

DÁTUM: 04/2017

VYPRACOVAL: ING. DUŠAN DRŽÍK
ZODPOVEDNÝ: ING. DUŠAN DRŽÍK
SCHVÁLIL: ING. GEBHARDT

MIERKA:

POČET A4: 2x

INVESTOR: ZAPADOSLOVENSKÁ DISTRIBUČNÁ a.s.
Čulenová 6
816 47 BRATISLAVA

SO-PS: S0603.9 – Navrhované VN rozvody

STUPEŇ PD: DUR

ARCHÍVNE ČÍSLO: 1714-UC6039-05

ZMENA: –

NÁZOV VÝKRESU: Situácia širších vzťahov

LIST: | LISTOV: | DCC: &CLH

1714-UC6039-06_situácia.dwg