


I BV KASARENSKÁ 1

BV TRNAVSKÁ KASARENSKÁ 2

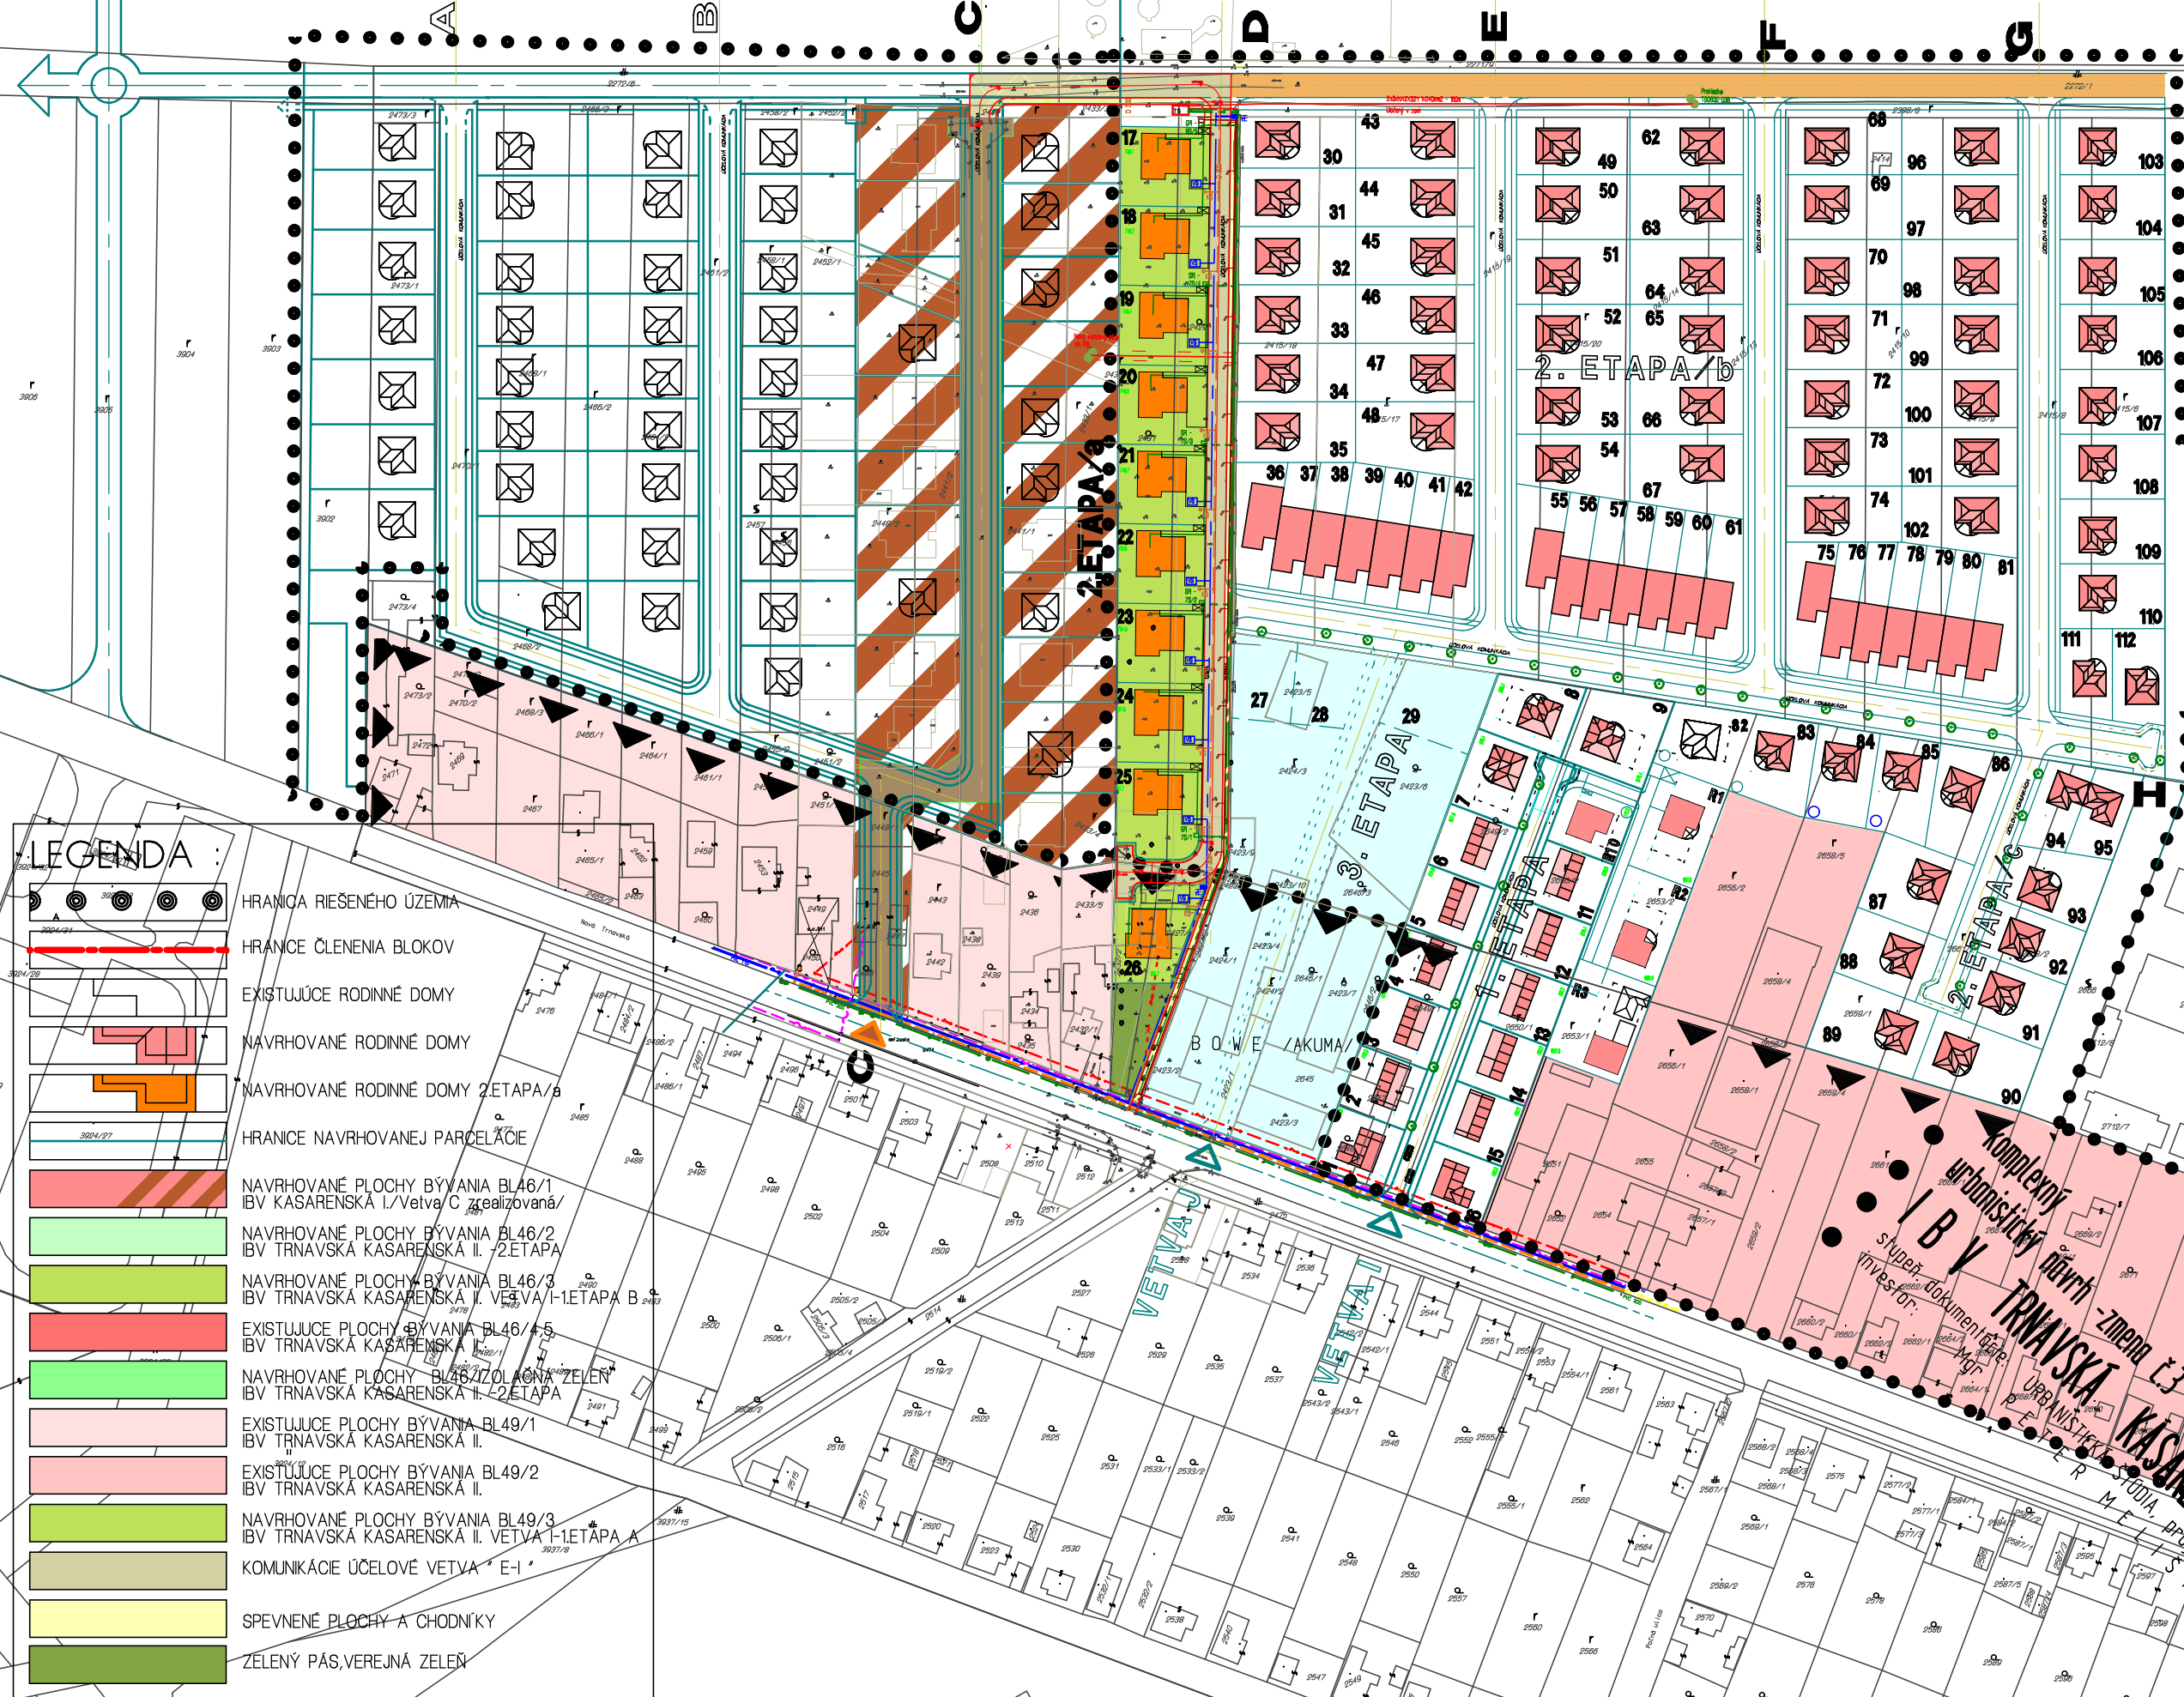

- LEGENDA :**
- HRANICA RIEŠENÉHO ÚZEMIA
 - HRANICE ČLENENIA BLOKOV
 - EXISTUJÚCE RODINNÉ DOMY
 - NAVRHOVANÉ RODINNÉ DOMY
 - NAVRHOVANÉ RODINNÉ DOMY 2.ETAPA/B
 - HRANICE NAVRHOVANEJ PARCELÁCIE
 - NAVRHOVANÉ PLOCHY BÝVANIA BL46/1 IBV KASARENSKÁ I./Vetva/C realizovaná/
 - NAVRHOVANÉ PLOCHY BÝVANIA BL46/2 IBV TRNAVSKÁ KASARENSKÁ II. -2.ETAPA
 - NAVRHOVANÉ PLOCHY BÝVANIA BL46/3 IBV TRNAVSKÁ KASARENSKÁ II. -1.ETAPA B
 - EXISTUJÚCE PLOCHY BÝVANIA BL46/4,5 IBV TRNAVSKÁ KASARENSKÁ II.
 - NAVRHOVANÉ PLOCHY "BL46/IZOLACIA ZELEŇ" IBV TRNAVSKÁ KASARENSKÁ II. -2.ETAPA
 - EXISTUJÚCE PLOCHY BÝVANIA BL49/1 IBV TRNAVSKÁ KASARENSKÁ II.
 - EXISTUJÚCE PLOCHY BÝVANIA BL49/2 IBV TRNAVSKÁ KASARENSKÁ II.
 - NAVRHOVANÉ PLOCHY BÝVANIA BL49/3 IBV TRNAVSKÁ KASARENSKÁ II. -1.ETAPA A
 - KOMUNIKÁCIE ÚČELOVÉ VETVA "E-1"
 - SPEVNENÉ PLOCHY A CHODNÍKY
 - ZELENÝ PÁS, VEREJNÁ ZELEŇ

Urbanistická štúdia prerokovaná v Mestskom zastupiteľstve v Seredi a vzatá na vedomie uznesením č.133/2024 zo dňa 20.06.2024

Podpis oprávnenej osoby:

Ing. Ondrej Kurbel
primátor mesta

čistopis

031
789/3450

STUPEN P.D. URBANISTICKÉ ŠTÚDIA
ČÍSLA ČÍKAZKY 01/02/24
DÁTUM 06/2024
MIERKA 1:2000
ČÍSLO VÝKRESU 313

BRATISLAVA