

M E S T O S E R E Ď

Nám. republiky 1176/10, 926 01 Sereď

číslo : 2293/ÚPaSP 244/2024 ozn

v Sereďi, dňa 18. 3. 2024

O z n á m e n i e v e r e j n o u v y h l á š k o u

o začatí územného konania podľa § 36 ods. 4 zákona č. 50/1976 Zb. o územnom plánovaní a stavebnom poriadku /stavebný zákon/ v znení neskorších predpisov.

Navrhovateľ Mestský bytový podnik Sereď s.r.o., IČO : 34 138 561, so sídlom Mlynárska 4677/39, 926 01 Sereď podal dňa 13.3.2024 na Mestský úrad v Sereďi, oddelenie územného plánovania a stavebného poriadku návrh na vydanie územného rozhodnutia o umiestnení stavby „ **Pripojenie bytových domov Sereď, Cukrovarská 145-147 na verejný vodovod**“, na pozemkoch parc. reg. E č. 303 a 301/2, kat. úz. Sereď. Uvedeným dňom bolo začaté územné konanie o umiestnení stavby.

Celkové dĺžky navrhovaných potrubí z PE :

Vetva vodovodnej prípojky HD-PE-D90	16 m
Vetvy areálového vodovodu HD-PE-D90	259,50 m

Mesto Sereď, stavebný úrad príslušný podľa § 117 ods. 1 zákona č. 50/1976 Zb. o územnom plánovaní a stavebnom poriadku (stavebný zákon) v znení neskorších predpisov, **oznamuje** v súlade s § 36 odst. 1 a ods. 4 stavebného zákona **začatie územného konania o umiestnení stavby** a súčasne podľa § 36 ods. 2 stavebného zákona upúšťa od ústneho prerokovania návrhu.

Do podkladov rozhodnutia možno nahliadnuť na Mestskom úrade v Sereďi, oddelenie územného plánovania a stavebného poriadku, miestnosť č. 34 (vo dvore MsÚ Sereď).

Účastníci konania a dotknuté orgány môžu svoje **námietky a pripomienky k návrhu uplatniť najneskôr do 7 pracovných dní odo dňa doručenia tohto oznámenia**, na neskoršie podané námietky sa neprihliadne.

V prípade zastupovania niektorého z účastníkov konania zástupca predloží splnomocnenie od účastníka konania.

Ak sa nechá niektorý z účastníkov konania zastupovať, musí predložiť jeho zástupca písomnú plnú moc.

Dotknuté orgány, právnické osoby a známi účastníci konania budú vyrozumení jednotlivo.

Súčasne stavebný úrad účastníkov konania podľa § 42 ods. 5 stavebného zákona v znení novely č. 479/2005 Z.z. **upozorňuje**, že na námietky a pripomienky, ktoré nebudú

uplatnené v tomto prvostupňovom konaní v určenej lehote, hoci uplatnené mohli byť, sa neprihliadne v odvolacom konaní.

Toto oznámenie má povahu verejnej vyhlášky a musí byť vyvesené po dobu 15 dní na úradnej tabuli mesta Sered' (15-ty deň vyvesenia je dňom doručenia) a na webovej stránke mesta Sered' www.sered.sk .


podpísané
Ing. Lucia Kubandová
poverená výkonom funkcie
vedúcej oddelenia ÚPaSP
MsÚ Sered'

Verejnou vyhláškou sa doručuje podľa § 36 ods. 4 stavebného zákona: Začatie územného konania o umiestnení líniovej stavby alebo v odôvodnených prípadoch aj zvlášť rozsiahlej stavby, stavby s veľkým počtom účastníkov konania, ako aj územného konania o využití územia, o stavebnej uzávere a o ochrannom pásme, ak sa týka rozsiahleho územia, oznámi stavebný úrad účastníkom územného konania verejnou vyhláškou. Stavebný úrad oznámi začatie územného konania verejnou vyhláškou aj v prípade, že mu účastníci konania alebo ich pobyt nie sú známi.

Účastníci konania podľa § 34 ods. 2 stavebného zákona: V územnom konaní o umiestnení stavby, o využívaní územia, o stavebnej uzávere a o ochrannom pásme sú účastníci konania aj právnické osoby a fyzické osoby, ktorých vlastnícke alebo iné práva k pozemkom alebo stavbám, ako aj k susedným pozemkom a stavbám vrátane bytov môžu byť rozhodnutím priamo dotknuté.

Vyvesené dňa :
(pečiatka, podpis)

Zvesené dňa :
(pečiatka, podpis)

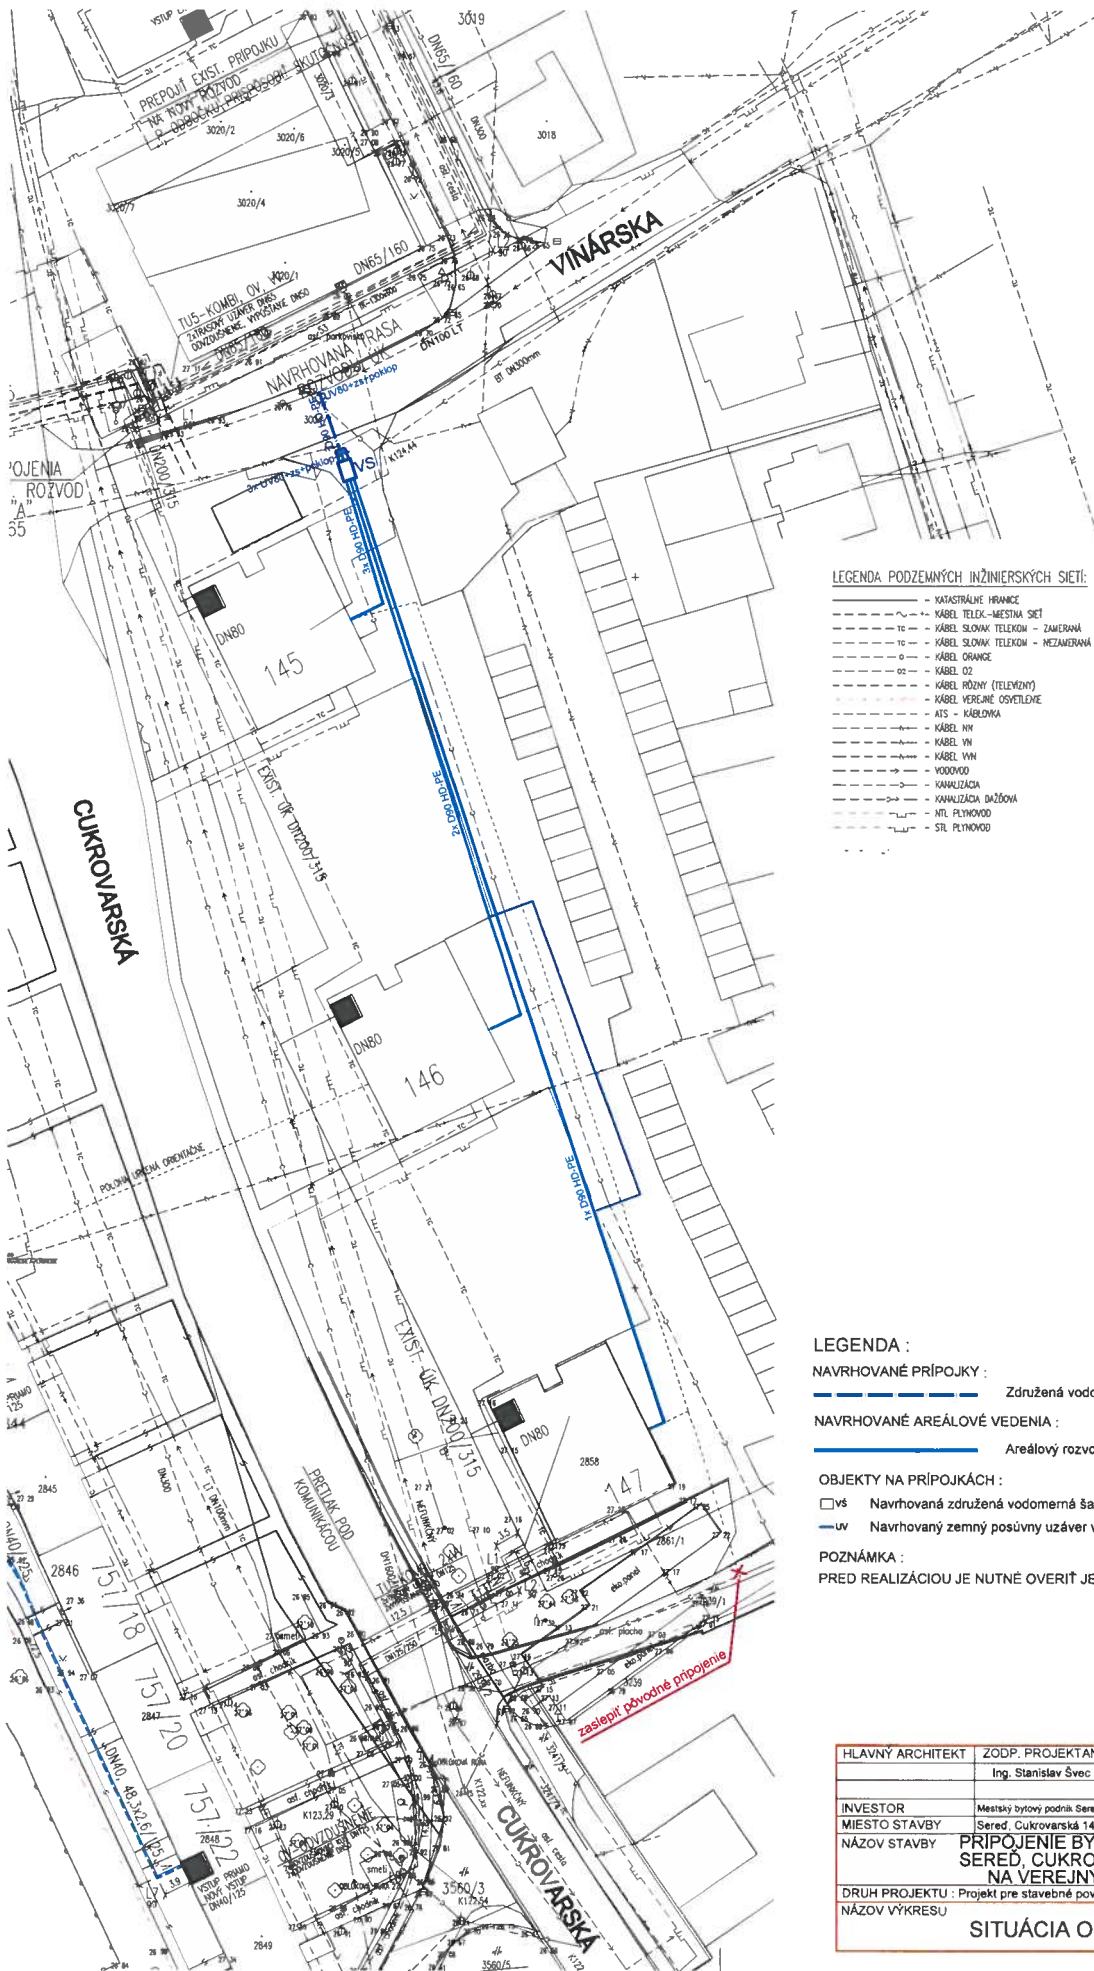

LEGENDA PODZEMNÝCH INŽINIERSKÝCH SIETÍ:

- KATASTRÁLNE HRANICE
- - - KABEL TELEK - MESTSKÁ SIET'
- - - TC - KABEL SLOVAK TELEKOM - ZAMERANÁ
- - - TC - KABEL SLOVAK TELEKOM - MEZAMERANÁ
- - - O - KABEL ORANGE
- - - OZ - KABEL OZ
- - - KABEL PRŮŽNY (TELEFONNÝ)
- - - KABEL VEREJNÉ OSVETLENIE
- - - ATS - KABELNA
- - - KABEL NY
- - - KABEL VNI
- - - KABEL VVN
- - - VODOVOD
- - - KANALIZÁCIA
- - - KANALIZÁCIA DAŽOVÁ
- - - HTL PLYNOVOD
- - - STL PLYNOVOD

LEGENDA PRVKOV:

- ⊙ - STROM
- - STŮŽAR BEZ ROZLUŠENIA
- - HADZEMNÝ HYDRANT
- - PODZEMNÝ HYDRANT
- - ŠUPATKO
- - KANALIZAČNÁ ŠAHTA (KRUHOVÁ)
- - ULIČNÁ VPUŠŤ KANALIZÁCIE
- - REVÍZNA ŠAHTA (ŠTVORCOVÁ)
- - SVETLO NA STŮŽARI

LEGENDA :

NAVRHOVANÉ PRÍPOJKY :

Združená vodovodná prípojka D90 (HD-PE) pre bytové domy

NAVRHOVANÉ AREÁLOVÉ VEDENIA :

Areálový rozvod vody D90 (HD-PE)

OBJEKTY NA PRÍPOJKÁCH :

- vš Navrhovaná združená vodomerná šachta s 3x fakturačnou vodomernou zostavou
- uv Navrhovaný zemný posuvný uzáver vody DN80, PN16 so zemnou súpravou a poklopom

POZNÁMKA :

PRED REALIZÁCIOU JE NUTNÉ OVERIŤ JESTVUJUCE INŽINIERSKE SIETE !!!



HLAVNÝ ARCHITEKT	ZODP. PROJEKTANT	VYPRACOVAL	Ing. Stanislav Švec - SAPRO Technická vybavená buďov Projekcia stavieb Farská 65 Henčiarovce nad Parnou
	Ing. Stanislav Švec	Ing. Stanislav Švec	
INVESTOR	Mestský bytový podnik Sered, spol. s r.o., Mlynská 39, Sered		
MIESTO STAVBY	Sered, Cukrovárska 145-147, p.č.2861/1		
NÁZOV STAVBY	PRÍPOJENIE BYTOVÝCH DOMOV SERED, CUKROVÁRSKÁ 145-147 NA VEREJNÝ VODOVOD	FORMÁT	4 x A4
DRUH PROJEKTU	Projekt pre stavebné povolenie	DÁTUM	11/2023
NÁZOV VÝKRESU	SITUÁCIA OSADENIA	ARCHIV	202/23
		MIERKA	1:500
		Č.VÝKRESU	1