


# BV KASARENSKÁ 1

# BV TRNAVSKÁ KASARENSKÁ 2

PLANOVANÁ STOKA "J" GRAVITAČNÁ  
/NAPOJENÉ ČEZ CS V ULTRAVYSKEJ/  
PLANOVANÝ VEŘEJNÝ VODOVOD PVC DN10  
/NAPOJENÉ PŘI VSTUPE DO KASARŇ/  
AREÁL KASARŇ

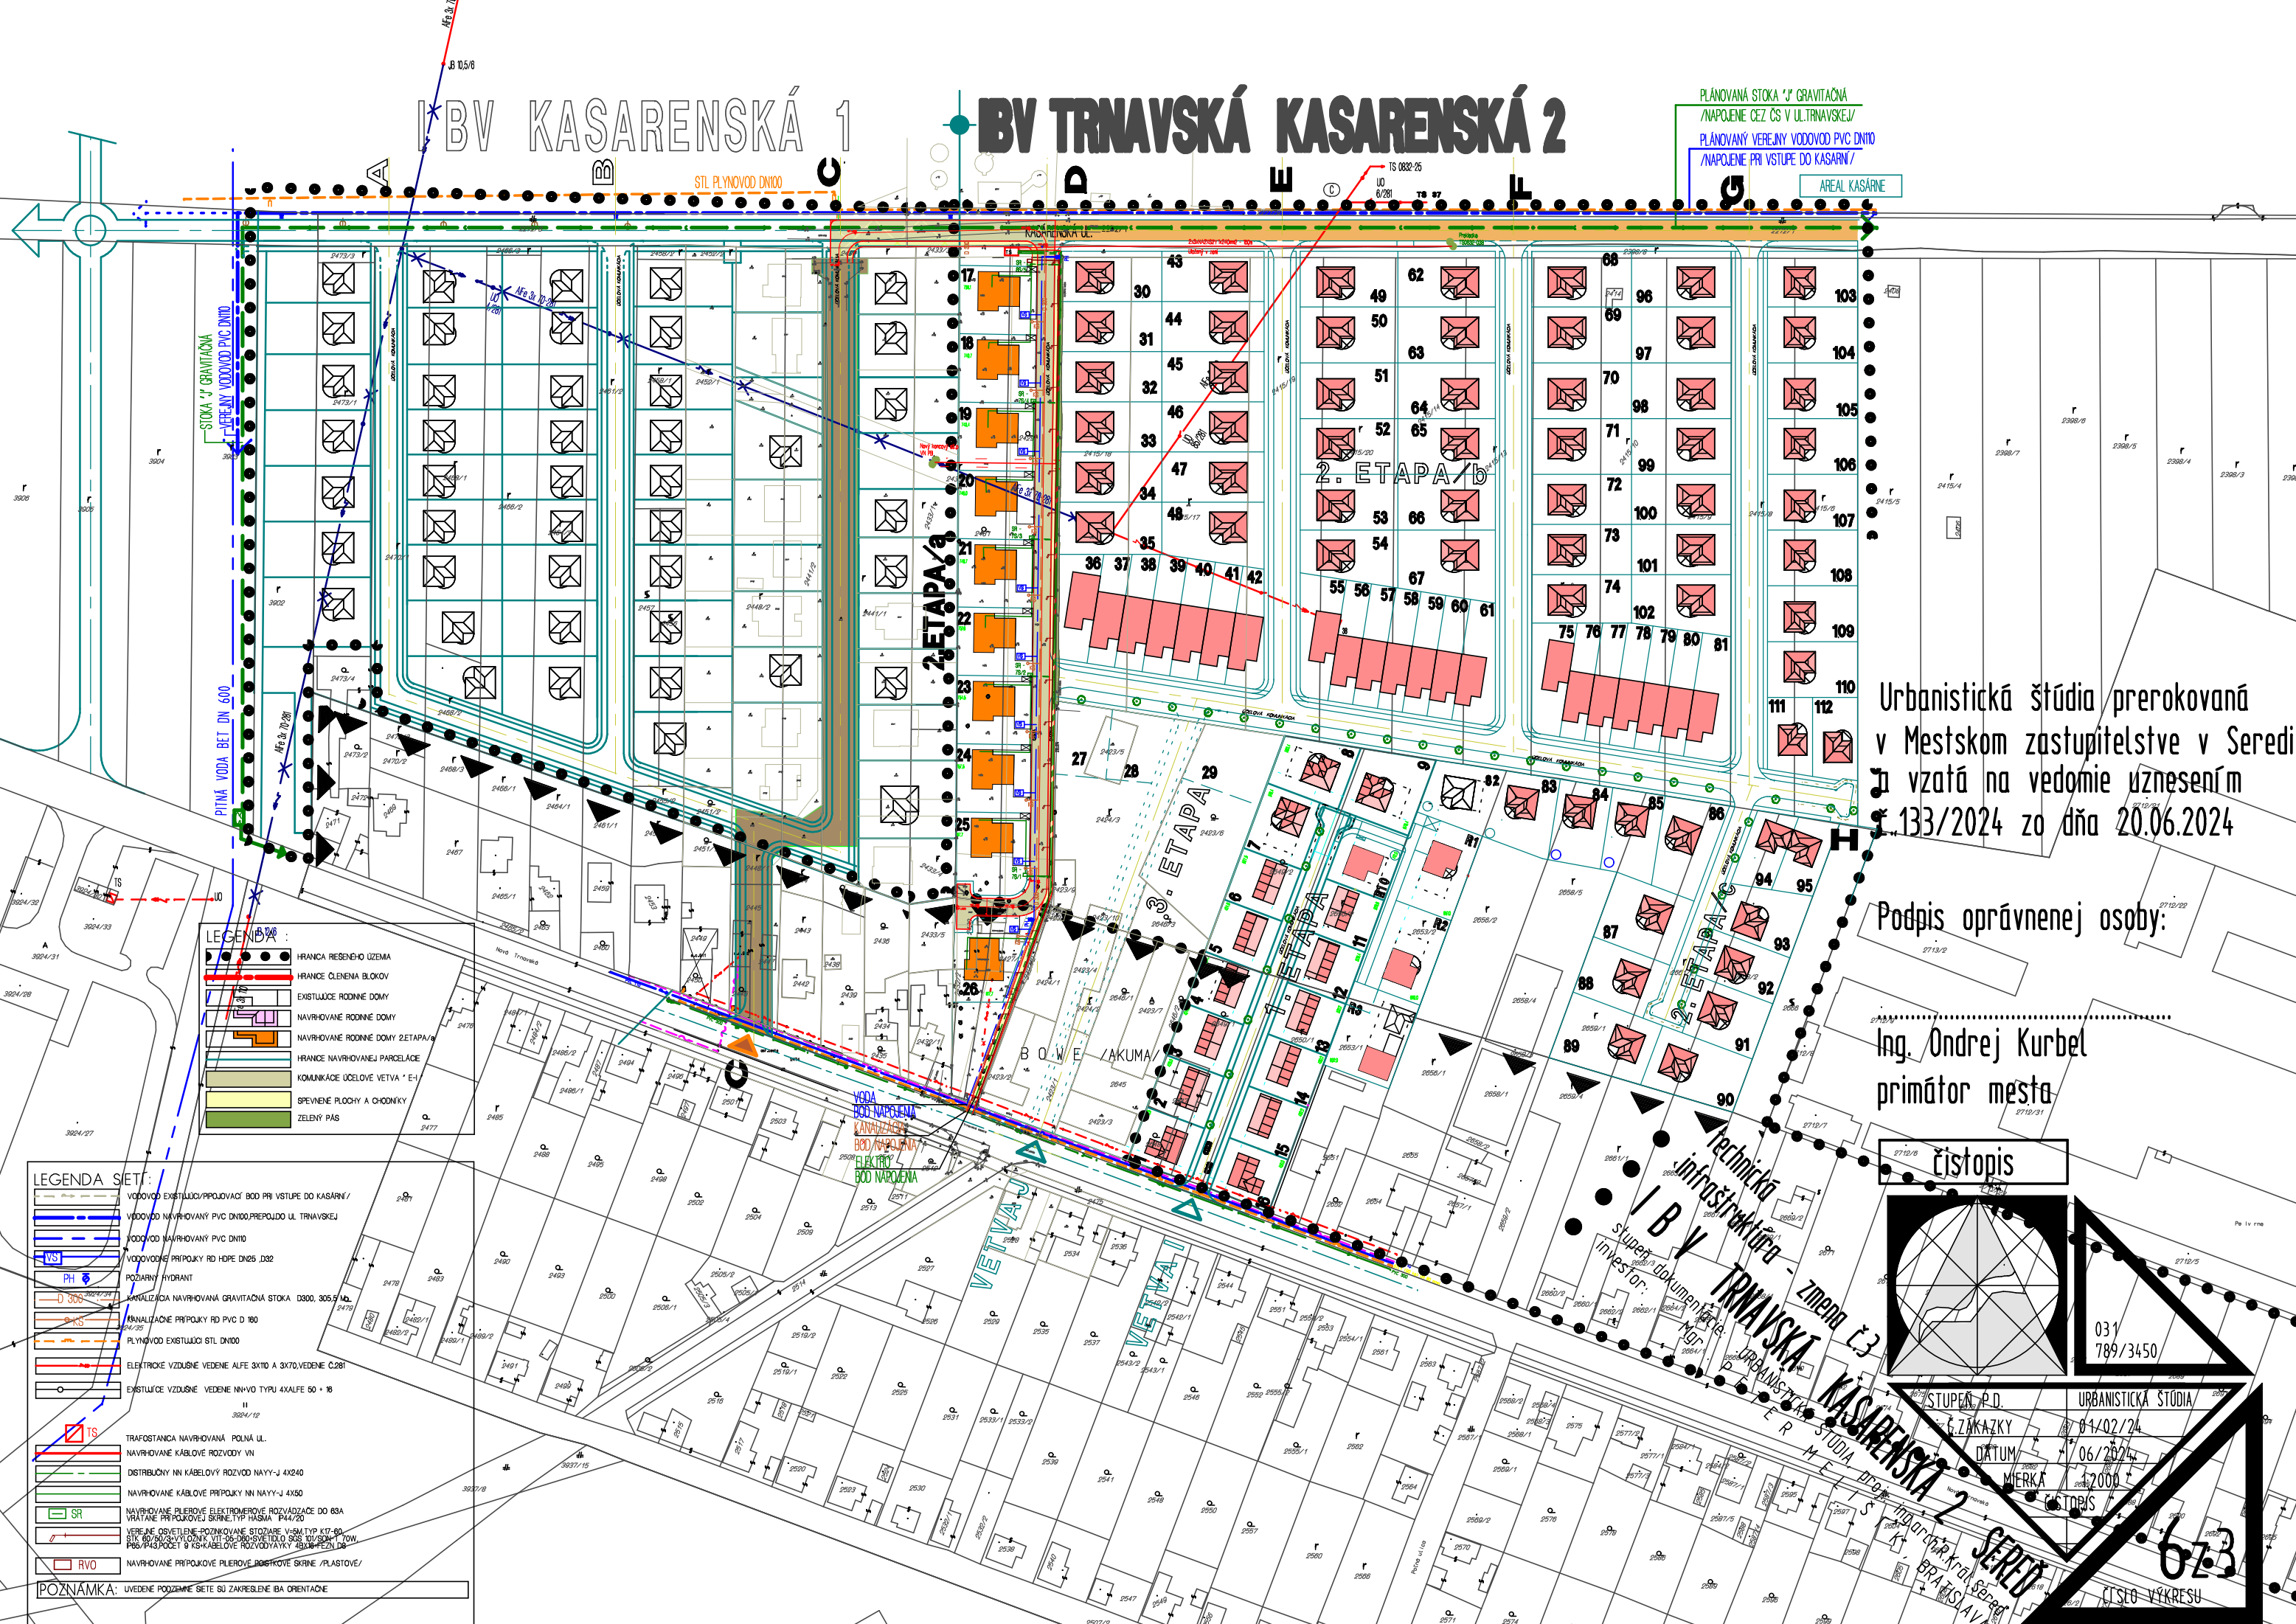

Urbanistická štúdia prerokovaná  
v Mestskom zastupiteľstve v Seredi  
a vzatá na vedomie uznesením  
č. 133/2024 zo dňa 20.06.2024

Podpis oprávnenej osoby:

Ing. Ondrej Kurbel  
primátor mesta

**čistopis**

031  
789/3450

STUPEŇ P.D. URBANISTICKÁ ŠTÚDIA  
ZÁKAZKY 04/Q2/24  
DÁTUM 06/2024  
MIERKA 1:2000  
ČÍSLO VÝKRESU 673

TRNAVSKÁ KASARENSKÁ 2  
SEREDI

- LEGENDA:**
- FRANCA REŠENÉHO ÚZEMIA
  - FRANCA ČLEBENIA BLOKOV
  - EXISTUJÚCE RODINNÉ DOMY
  - NAVROVANE RODINNÉ DOMY
  - NAVROVANE RODINNÉ DOMY 2. ETAPA/B
  - FRANCA NAVROVANEJ PARCELÁČE
  - KOMUNIKÁČNE ÚČELOVE VETVA "E-1"
  - SPEVNEJÉ PLOCHY A CHODNÍKY
  - ZELENÝ PÁS

- LEGENDA SÍŤ:**
- VODOVOD EXISTUJÚCI/PRÍPOJŤACÍ BOD PRI VSTUPE DO KASARŇ
  - VODOVOD NAVROVANÝ PVC DN100/PREPOJDO UL TRNAVSKÉJ
  - VODOVOD NAVROVANÝ PVC DN10
  - VODOVODNÉ PRÍPOJKY RD HDPE DN25, DN32
  - POŽIARNY HYDRANT
  - KANALIZÁCIA NAVROVANÁ GRAVITAČNÁ STOKA D300, 305,5
  - KANALIZAČNÉ PRÍPOJKY RD PVC D 100
  - PLYNOVOD EXISTUJÚCI STL DN100
  - ELEKTROKÉ VZDUŠNÉ VEDENÉ ALFA 3X10 A 3X70, VEDENÉ C281
  - EXISTUJÚCE VZDUŠNÉ VEDENÉ NN VOTYPU 4XALFA 50 x 18
  - TRAFOSTANICA NAVROVANÁ POLNÁ UL
  - NAVROVANE KÁBLOVÉ ROZVODY VN
  - DISTRIBUČNÝ NN KÁBLOVÝ ROZVOD NAYY-J 4X240
  - NAVROVANE KÁBLOVÉ PRÍPOJKY NN NAYY-J 4X30
  - NAVROVANE PÍLEROVÉ ELEKTROMEROVÉ ROZVÁDZACE DO 63A VRÁTANE PRÍPOJKOVEJ SKRINE, TYP HASMA P44/20
  - VEŘEJNÉ OSVETLENÉ POZIČKOVANÉ STÔŽIARE V-SM TYP K17-80 SÍŤ 40/80/30 VÝŠKOVÝ VÍŤ 25-30/0,5/0,5 TOLDO 5255 10V/SK 170W, P86/P43, POČET 0 KSH-KÁBLOVÉ ROZVODY (VÝŠKOVÝ VÍŤ)
  - NAVROVANE PRÍPOJKOVÉ PÍLEROVÉ ROZVODNÉ SKRINE /PLASTOVÉ/
- POZNÁMKA:** UVEDENÉ POZIČKY SÍŤE SU ZAKRESENÉ BA ORIENTÁCIE